

NOVOSEDELSKÝ SPISEK

Vážení přátelé,

prázdninové vydání Novosedelského spisku poskytuje informace z jednání zastupitelstva obce Novosedly nad Nežárkou za období červen 2017 až srpen 2017.

Druhou část spisku tvoří kopie výkresů souhrnného řešení staveb „Oprava místní komunikace 9c“ a „Oprava místní komunikace 10c“ v Novosedlech nad Nežárkou.

Ve třetí části zpravodaje najdete rozlosování podzimní části okresního přeboru v kopané ročníku 2017/2018.

Zastupitelstvo obce

V červnu 2017 zastupitelstvo obce projednalo podmínky dotačních titulů Programu obnovy venkova, Podpory obnovy a rozvoje venkova a Podpory oprav místních komunikací. V rámci Programu obnovy venkova byla provedena oprava sociálních zařízení v kulturním domě v Novosedlech nad Nežárkou. Místní komunikace 9c a 10c v Novosedlech nad Nežárkou, tj. místní komunikace na Jednotách, budou v letošním roce opraveny díky finančním prostředkům obce a dotacím Ministerstva pro místní rozvoj ČR a Jihočeského kraje. V červnu byla rovněž odhalena pamětní deska novosedelského rodáka a legionáře Jana Bíny na Památníku padlým v Novosedlech nad Nežárkou.


V červenci se zastupitelstvo obce zabývalo probíhající opravou hygienických zařízení v KD Novosedly nad Nežárkou a přípravou oprav místních komunikací na Jednotách. Velmi podrobně se členové zastupitelstva zabývali žádostí římskokatolické církve o podporu dokončení opravy fasády kostela v Mláce a rozhodli o uvolnění finančních prostředků na dokončení opravy této nemovité kulturní památky. Řešeny byly rovněž otázky aktivní politiky zaměstnanosti, požární ochrany a přijetí rozpočtových opatření.

V srpnu bylo projednáno hospodaření obce a příspěvkové organizace obce za 1. pololetí 2017. Byla projednána zpráva o průběhu výstavby a financování opravy sociálního zařízení KD Novosedly nad Nežárkou. Stavební práce ve velmi dobré kvalitě provedla v termínu 23.6.2017 – 4.8.2017 firma Třeboňské stavby, s.r.o. Zastupitelstvo obce rozhodlo o přijetí dotace na výsadbu oboustranné aleje ovocných stromků podél místní komunikace ke kostelu v Mláce. V termínu od 21.8.2017 do 26.8.2017 se uskuteční výměnný pobyt dětí a mládeže v partnerské obci Trub ve Švýcarsku. Byla podána zpráva o zajištění tohoto projektu, který se těší velké oblibě.


Obce Jarošov nad Nežárkou, Stráž nad Nežárkou a Novosedly nad Nežárkou připravují pro rok 2018 stolní kalendáře sídel na Nežárce. V kalendáři budou použity fotografie z archivů obcí, ale mohou tam být i fotografie pořízené Vámi. Téma je volné a termín pro dodání je do 31.8.2017. Budeme rádi za Vaše příspěvky.

Vážení občané, ve druhé části spisku jsou kopie souhrnného řešení oprav místních komunikací na Jednotách. Stavbu bude v termínu od 1.9.2017 do 31.10.2017 provádět firma SWIETELSKÝ stavební, s.r.o., České Budějovice, která předložila nejvhodnější nabídku. Výkon technického dozoru investora zajišťuje Ing. Marie Buzková z Kunžaku, ta vyhotovila i projektovou dokumentaci pro stavební řízení a provádění stavby. Souhlas s provedením ohlášené stavby vydal odbor dopravy Městského úřadu Třeboň. Komplettní projektová dokumentace je k nahlédnutí na Obecním úřadě v Novosedlech nad Nežárkou.

Kontaktní telefony v průběhu výstavby: Jan Bednář – hlavní stavbyvedoucí - 724 101 370
Ing. Marie Buzková – stavební dozor - 602 620 711
Mgr. Filip Mencl - starosta obce – 725 031 452

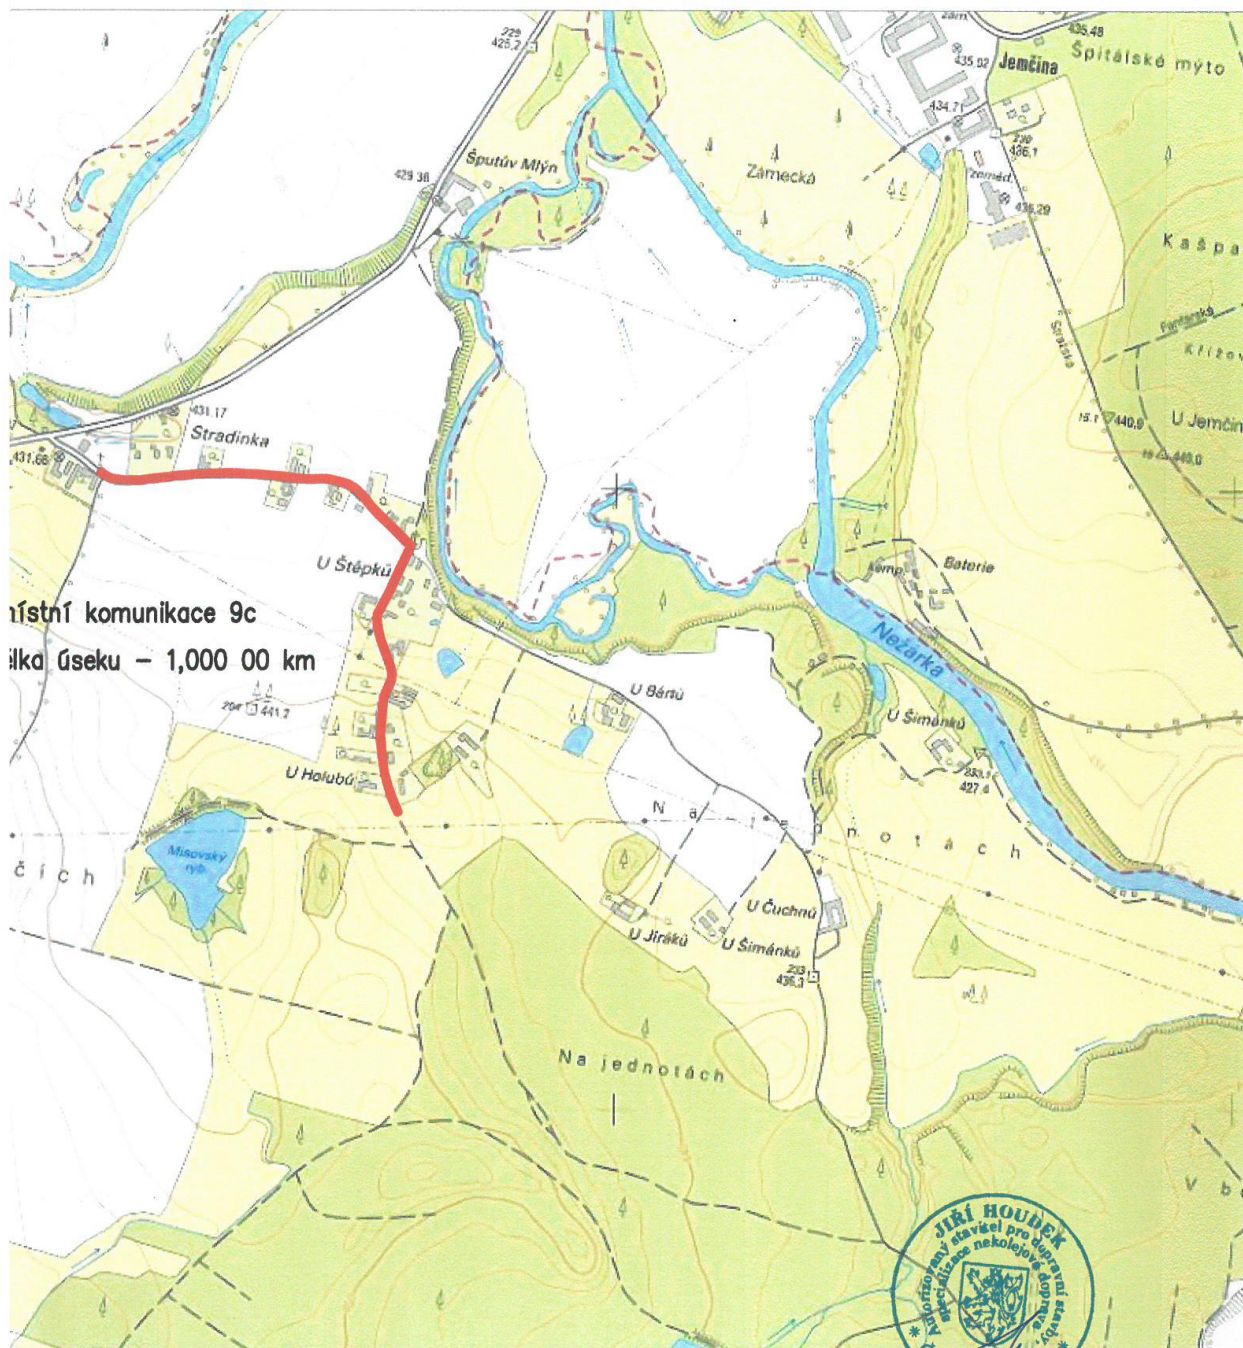

Zodpovědný projektant		Zpracovatel	
Jiří Houdek		Ing. Marie Buzková	
ŽL vydaný MěÚ J Hradec dne 06.08.2007, ev. č. 330303-15296;		ČKAIT: 0101638	
Stavebník:	Obec Novosedly nad Nežárkou	Formát	2A4
Místo stavby:	k.ú. Novosedly nad Nežárkou	Datum	listopad 2016
Stavba:	Oprava místní komunikace 9c	Stupeň	ohlášení+DPS
Oddíl:	B. SOUHRNNÉ ŘEŠENÍ STAVBY	Číslo zakázky	mb - 26/2016
Obsah:	SITUAČNÍ VÝKRES ŠIRŠÍCH VZTAHŮ	Měřítko 1 : 10000	Číslo výkresu
		Kótováno v mm	B.1

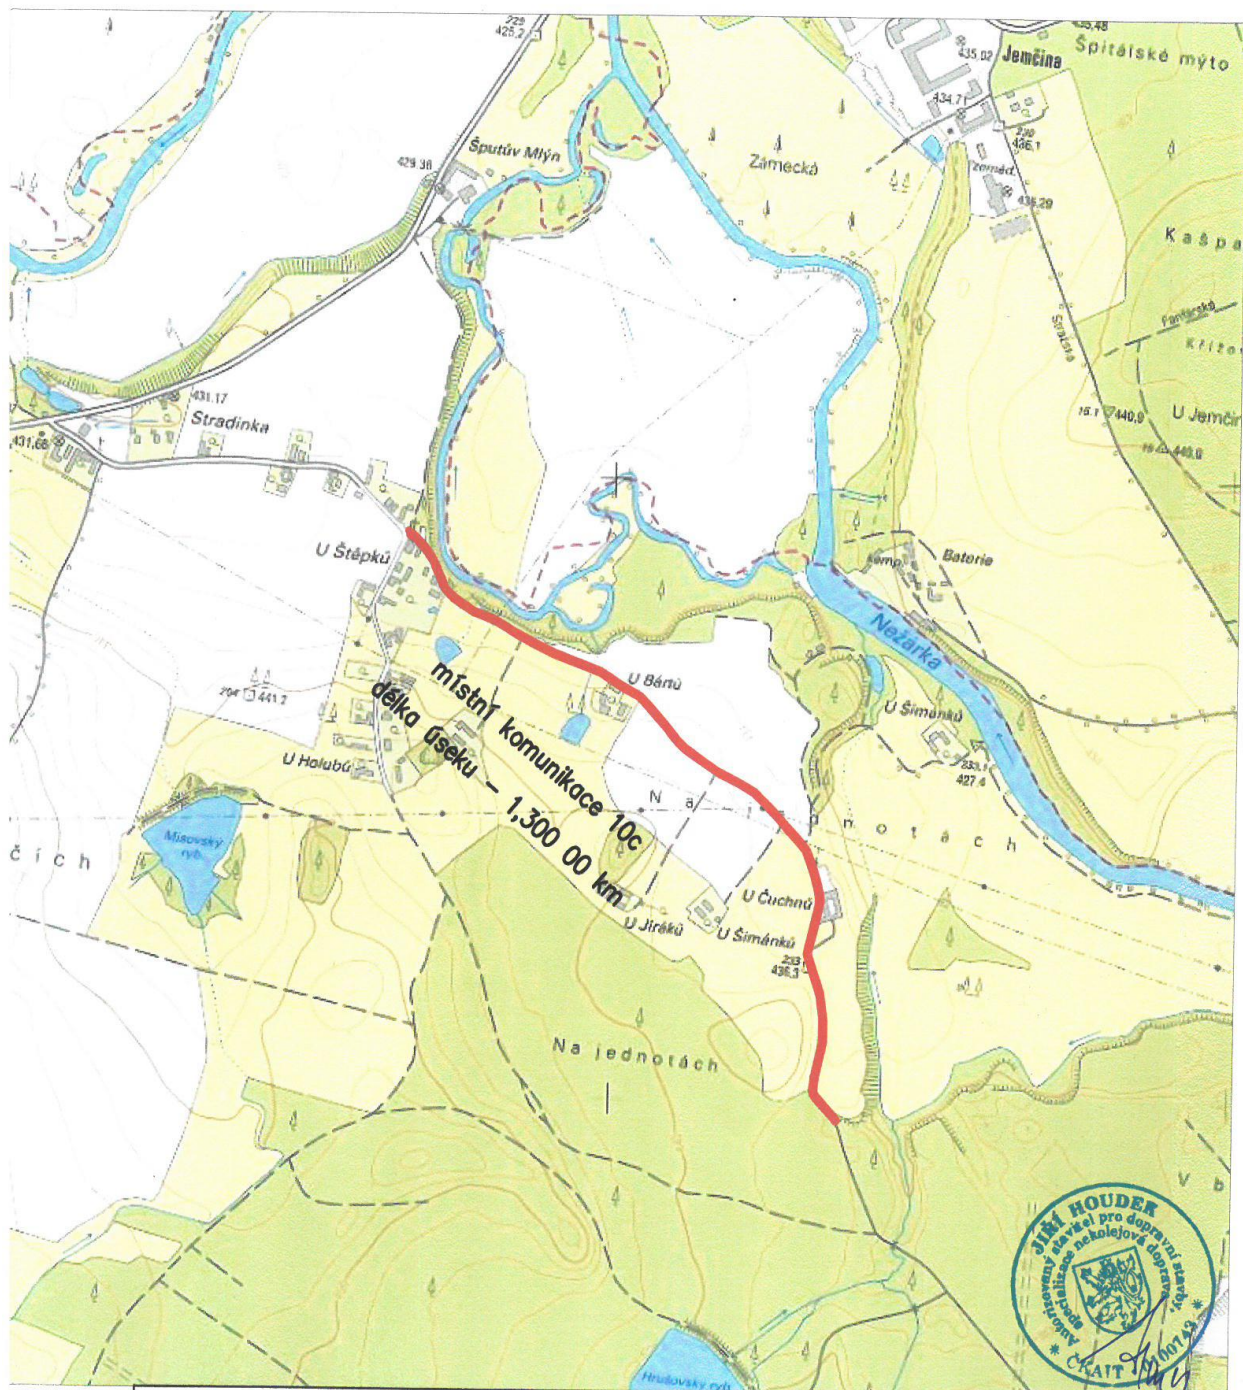

Zodpovědný projektant		Zpracovatel	
Jiří Houdek		Ing. Marie Buzková	
ŽL vydaný MěÚ J Hradec dne 06.08.2007, ev. č. 330303-15296;		ČKAIT: 0101638	
Stavebník: Obec Novosedly nad Nežárkou		Formát 2A4	
Místo stavby: k.ú. Novosedly nad Nežárkou		Datum listopad 2016	
Stavba: Oprava místní komunikace 10c		Stupeň ohlášení+DPS	
		Číslo zakázky mb - 26/2016	
		Měřítko 1 : 10000	
Oddíl: B. SOUHRNNÉ ŘEŠENÍ STAVBY		Číslo výkresu	
Obsah: SITUAČNÍ VÝKRES ŠIRŠÍCH VZTAHŮ		Kótováno v mm	



Ing. MARIE BUZKOVÁ
Novákova 384/II
377 01 Jindřichův Hradec
602 620 711, mbuzkova@centrum.cz

B.1

Rozlosování podzimní části OP muži ročník 2017-2018

01. kolo – neděle 27.8.2017 - úřední začátek 17.00 hod. sraz hráčů v 16.00 hod.
SK NOVOSEDLY nad Než. - JISKRA STRMILOV
02. kolo – sobota 2.9.2017 – úřední začátek 17.00 hod. odjezd v 15.45 hod.
FK STARÁ HLÍNA - SK NOVOSEDLY nad Než.
03. kolo – sobota 9.9.2017 – úřední začátek 17.00 hod. sraz hráčů v 16.00 hod.
SK NOVOSEDLY nad Než. - LOKO ČESKÉ VELENICE
04. kolo – termín upřesněn hlášenkou
FK STUDENÁ - SK NOVOSEDLY nad Než.
05. kolo – sobota 23.9.2017 - úřední začátek 16.30 hod. sraz hráčů v 15.30 hod.
SK NOVOSEDLY nad Než. - SOKOL SUCHDOL nad Luž.
13. kolo – čtvrtek 28.9.2017 - úřední začátek 16.30 hod. odjezd v 15.00 hod.
JISKRA NOVÁ BYSTRICE B - SK NOVOSEDLY nad Než .
06. kolo – neděle 1.10.2017 - úřední začátek 15.30 hod. odjezd v 13.45 hod.
SOKOL HALÁMKY/HRANICE - SK NOVOSEDLY nad Než
07. kolo – neděle 8.10.2017 – úřední začátek 16.00 hod. sraz hráčů v 15.00 hod.
SK NOVOSEDLY nad Než. - TJ DYJE STARÉ HOBZÍ
08. kolo – sobota 14.10.2017 - úřední začátek 15.30 sraz hráčů v 14.30 hod.
SK NOVOSEDLY nad Než. - SOKOL STRÁŽ nad Než.
09. kolo – sobota 21.10.2017 - úřední začátek 15.30 hod. odjezd v 14.00 hod.
TJ KUNŽAK - SK NOVOSEDLY nad Než.
10. kolo – sobota 28.10.2017 – úřední začátek 14.30 hod. sraz hráčů v 13.30 hod.
SK NOVOSEDLY nad Než. - TJ JISKRA CHLUM U TŘEBONĚ
11. kolo- sobota 4.11. 2017 - úřední začátek 14.00 hod. odjezd v 12.15 hod.
FC PEČ - SK NOVOSDELY nad Než.
12. kolo - sobota 11.11.2017 - úřední začátek 13.30 hod. sraz hráčů v 12.30 hod.
SK NOVOSEDLY nad Než. - AC BUK
14. kolo - sobota 18.11.2017 - úřední začátek 13.30 hod. odjezd v 11.45 hod.
JISKRA STRMILOV - SK NOVOSEDLY nad Než.